


Gebäude 6

4.OG

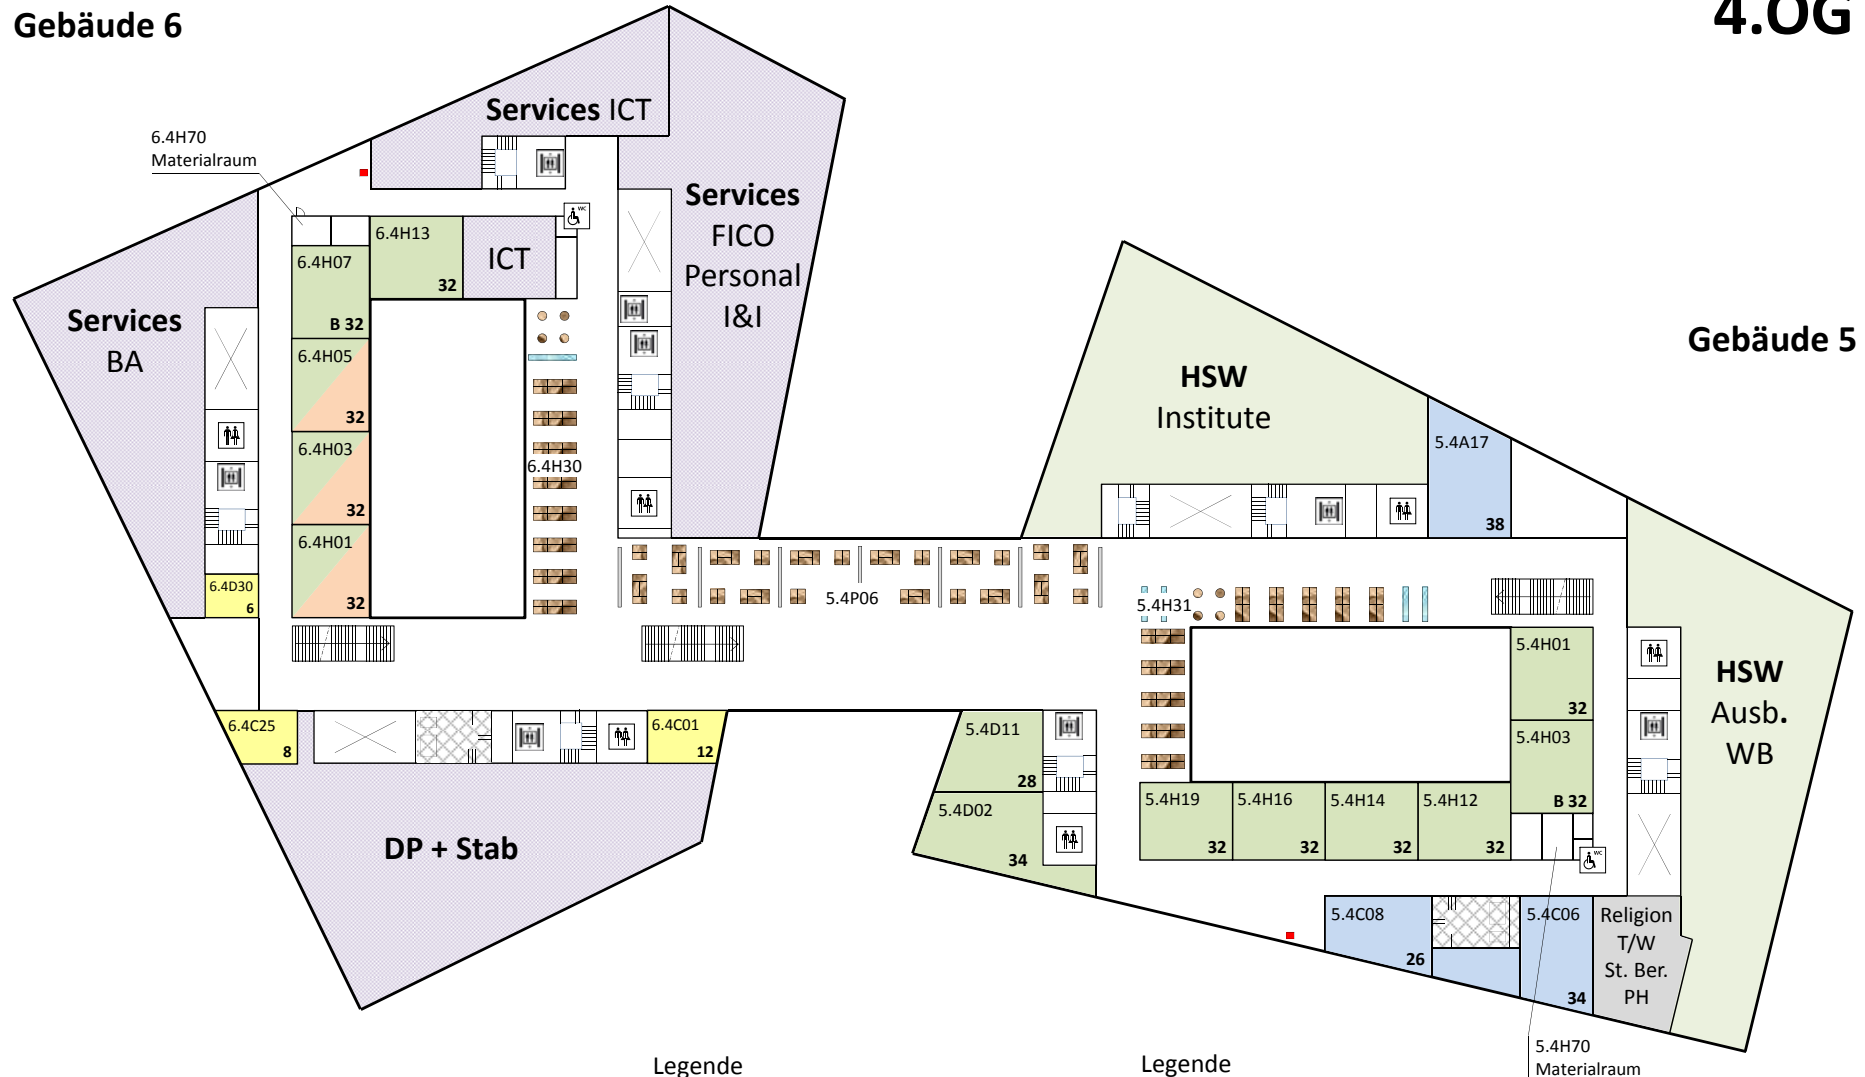

Legende HS:

	CBW		HT
	DSS		PH
	HSW		CCEM

Legende Raumbelugung


	HSW
	HT
	PH Ausb
	PH Wb
	Sitzungsraum
	CBW

Legende Raumbezeichnung

5.4H01	—	Raum Nr.
	—	= Rollklapptisch (Standard ohne Bemerkung)
	—	B = Vierfusstisch mit Kabelwanne in Reihe
	—	B1 = Vierfusstisch mit Kabelwanne in Blöcken
	—	C = Klappstisch
B 32	—	32 = Anzahl Personen

Gebäude 6

3.OG

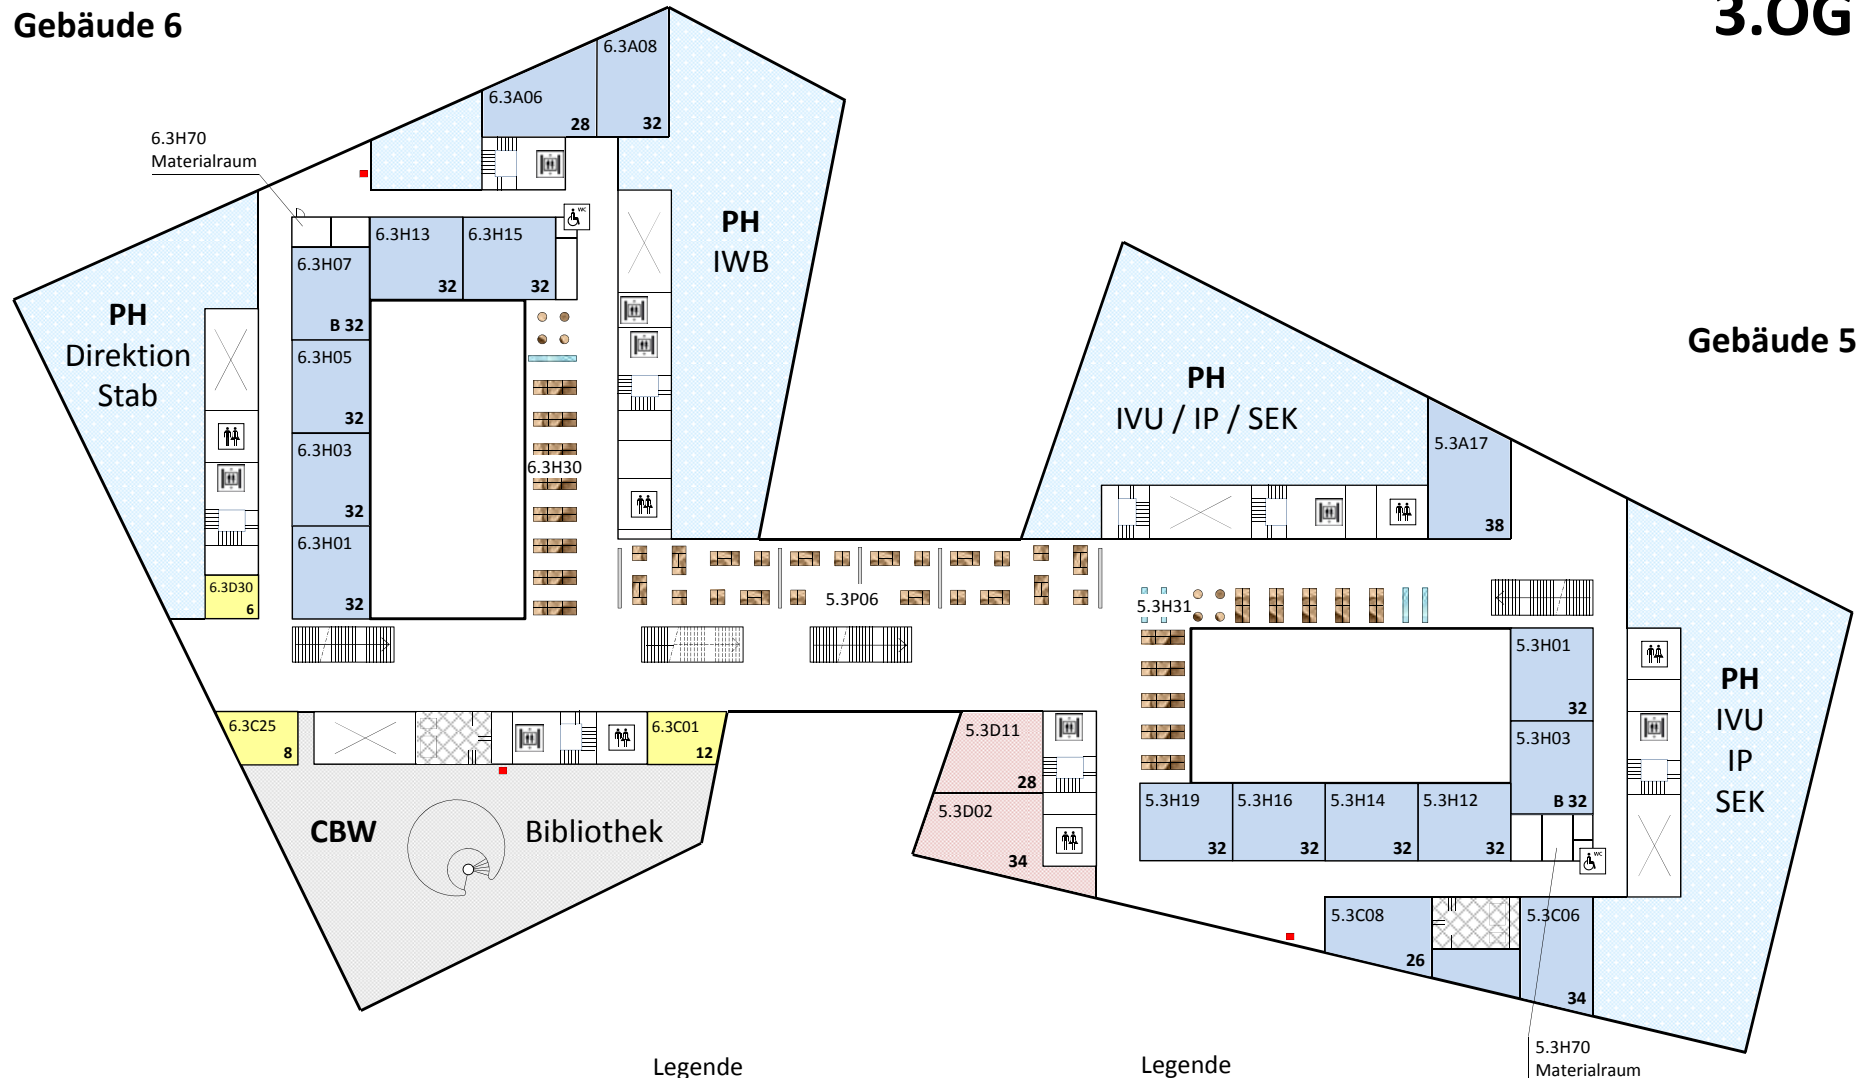

Legende HS:

	CBW		HT
	DSS		PH
	HSW		CCEM

Legende Raumbelegung


	HSW
	HT
	PH Ausb
	PH Wb
	Sitzungsraum
	CBW

Legende Raumbezeichnung

5.3H01	—	Raum Nr.
	—	= Rollklapptisch (Standard ohne Bemerkung)
	—	B = Vierfüßtisch mit Kabelwanne in Reihe
	—	B1 = Vierfüßtisch mit Kabelwanne in Blöcken
	—	C = Klappptisch
B 32	—	32 = Anzahl Personen

Gebäude 6

2.OG

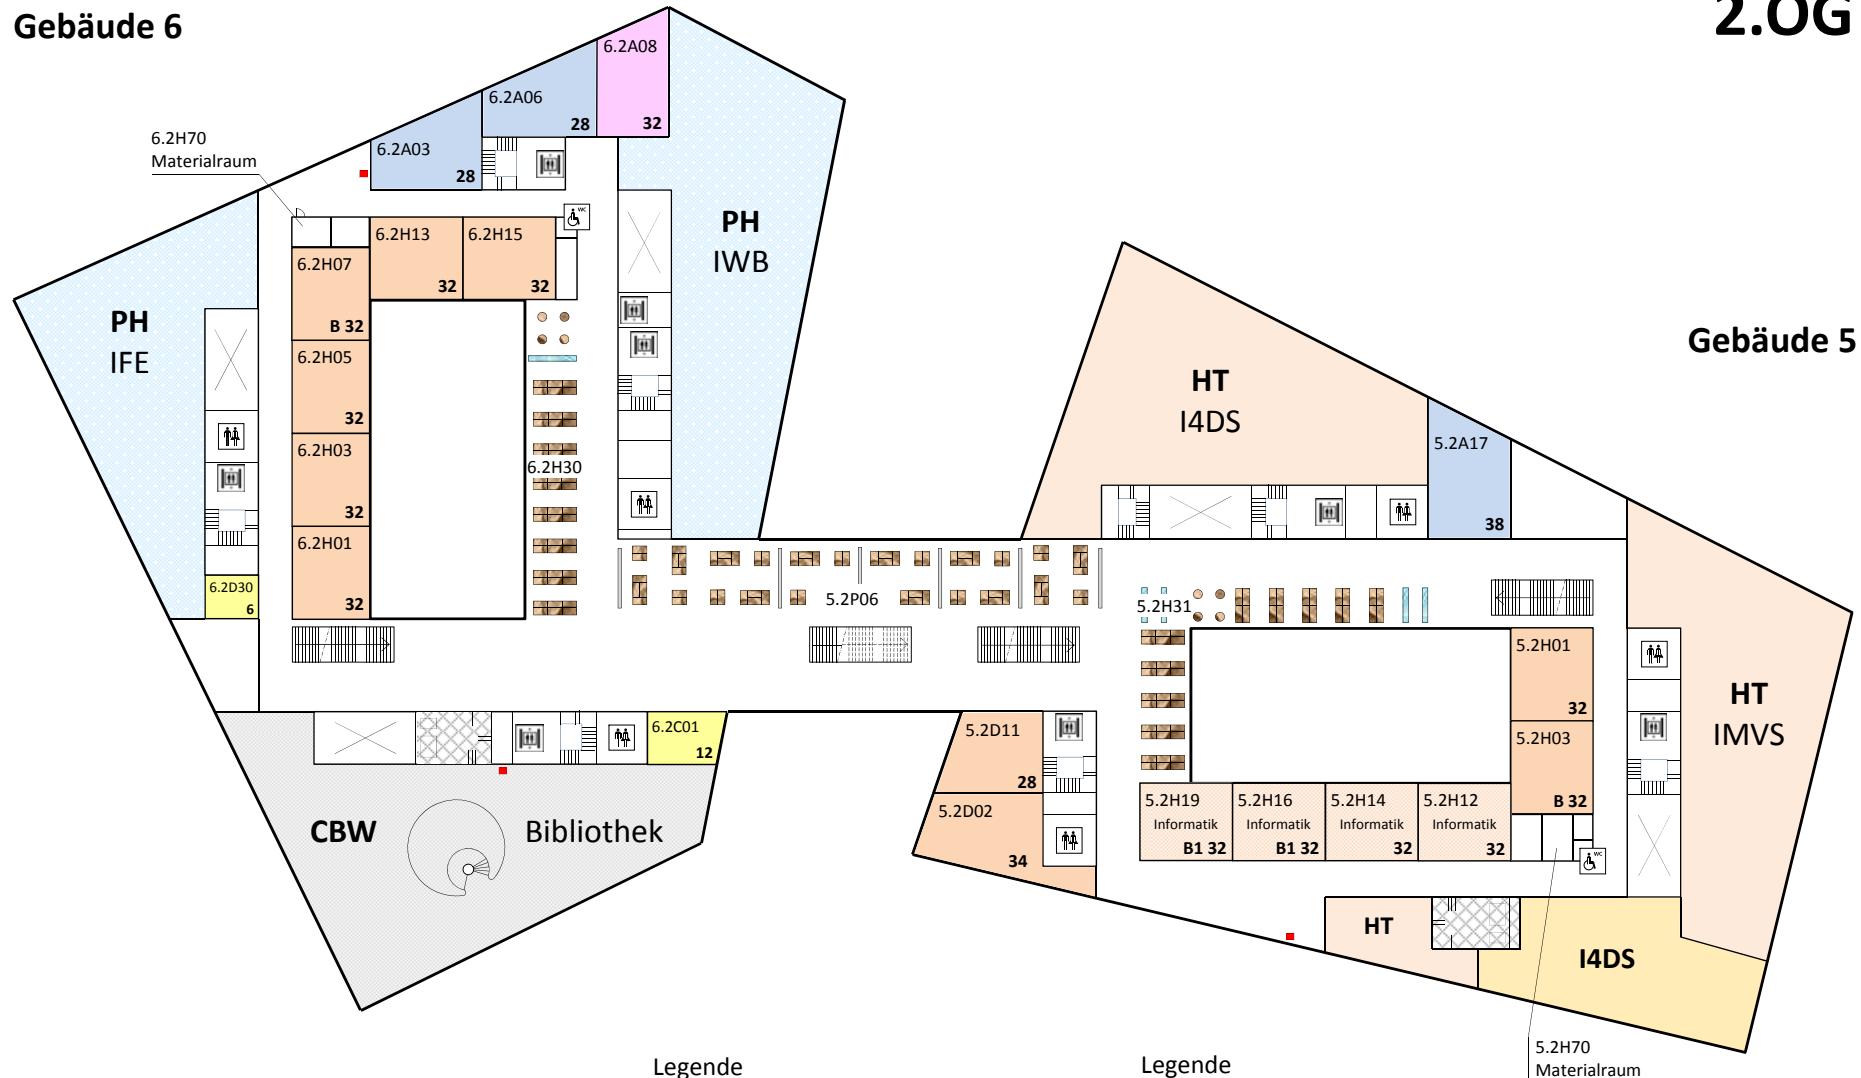

Legende HS:


	CBW		HT
	DSS		PH
	HSW		CCEM

Legende Raumbelegung

	HSW
	HT
	PH Ausb
	PH Wb
	Sitzungsraum
	CBW

Legende Raumbezeichnung

5.2H01	Raum Nr.
	= Rollklapptisch (Standard ohne Bemerkung)
	B = Vierfusstisch mit Kabelwanne in Reihe
	B1 = Vierfusstisch mit Kabelwanne in Blöcken
	C = Klappstisch
B 32	32 = Anzahl Personen

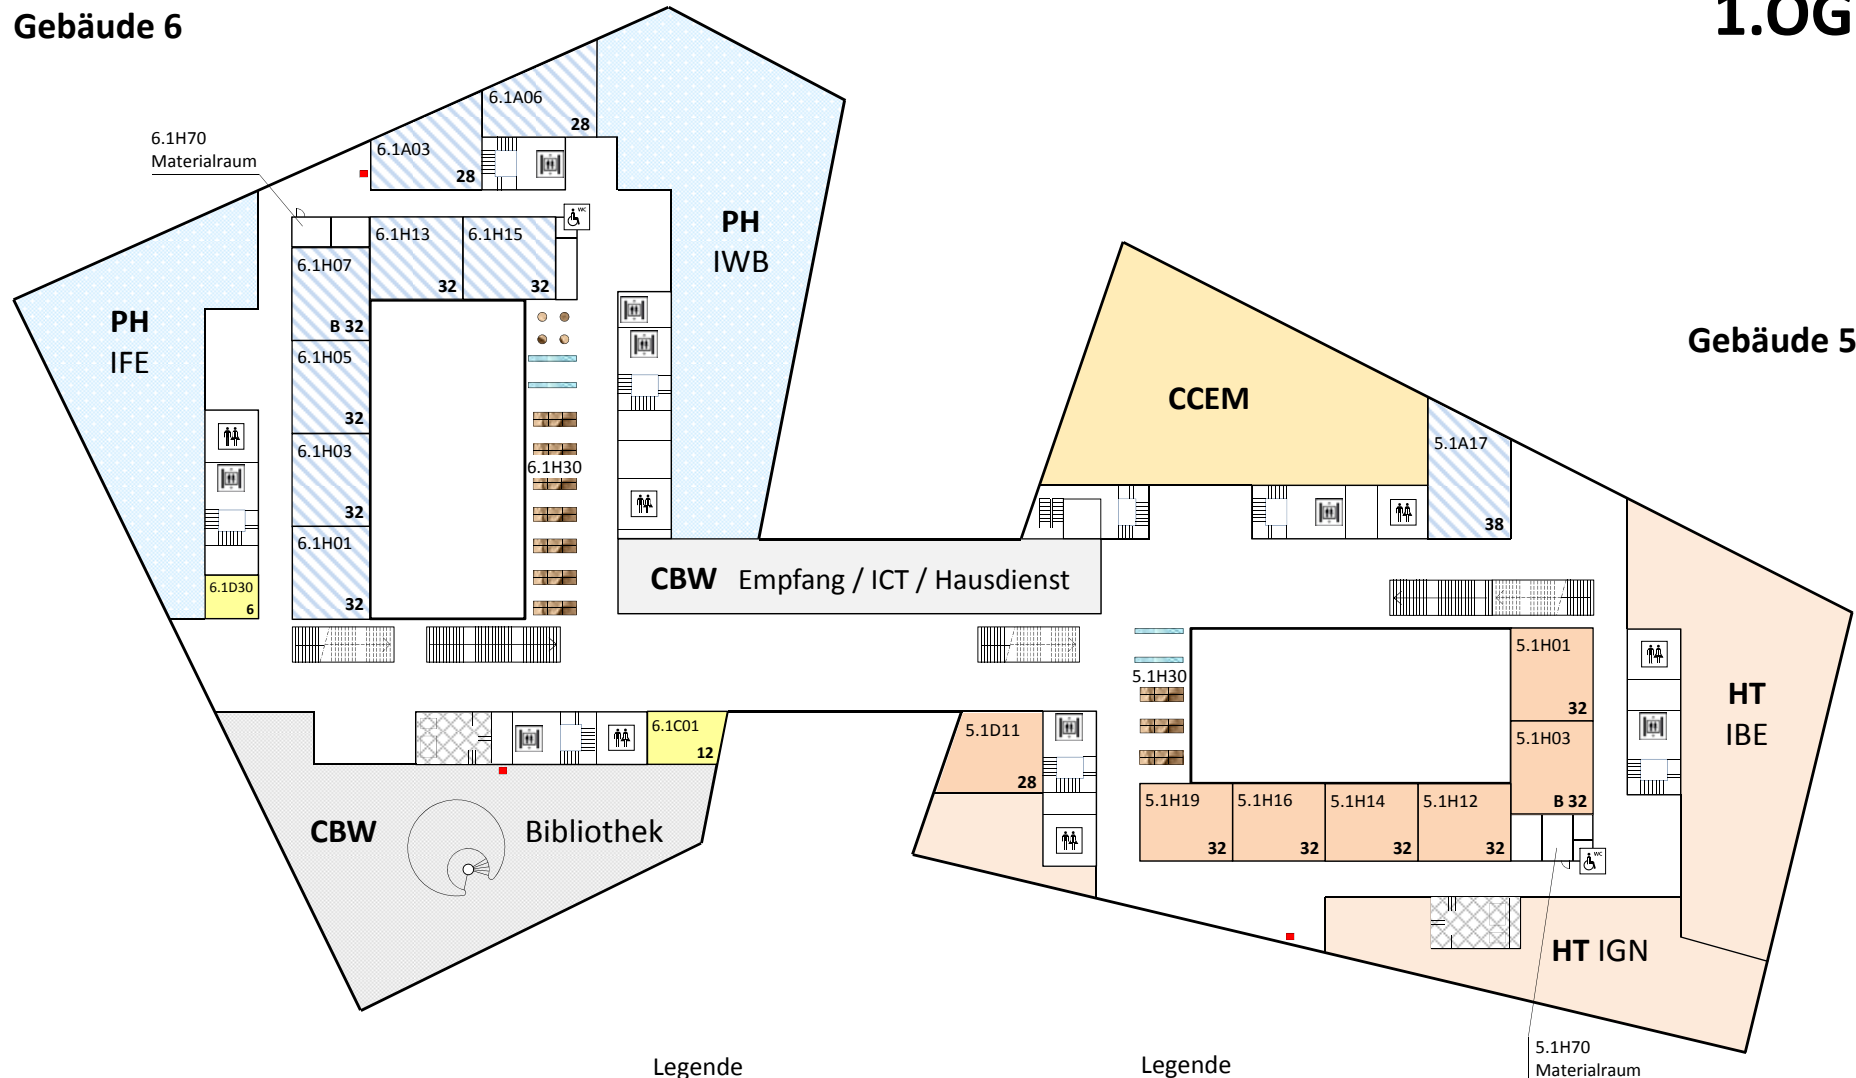

Legende HS:

	CBW		HT
	DSS		PH
	HSW		CCEM

Legende
Raumbelegung


	HSW
	HT
	PH Ausb
	PH Wb
	Sitzungsraum
	CBW

Legende
Raumbezeichnung


5.1H01	Raum Nr.
	= Rollklapptisch (Standard ohne Bemerkung)
	B = Vierfüsstisch mit Kabelwanne in Reihe
	B1 = Vierfüsstisch mit Kabelwanne in Blöcken
	C = Klappstisch
B 32	32 = Anzahl Personen

Gebäude 6


EG

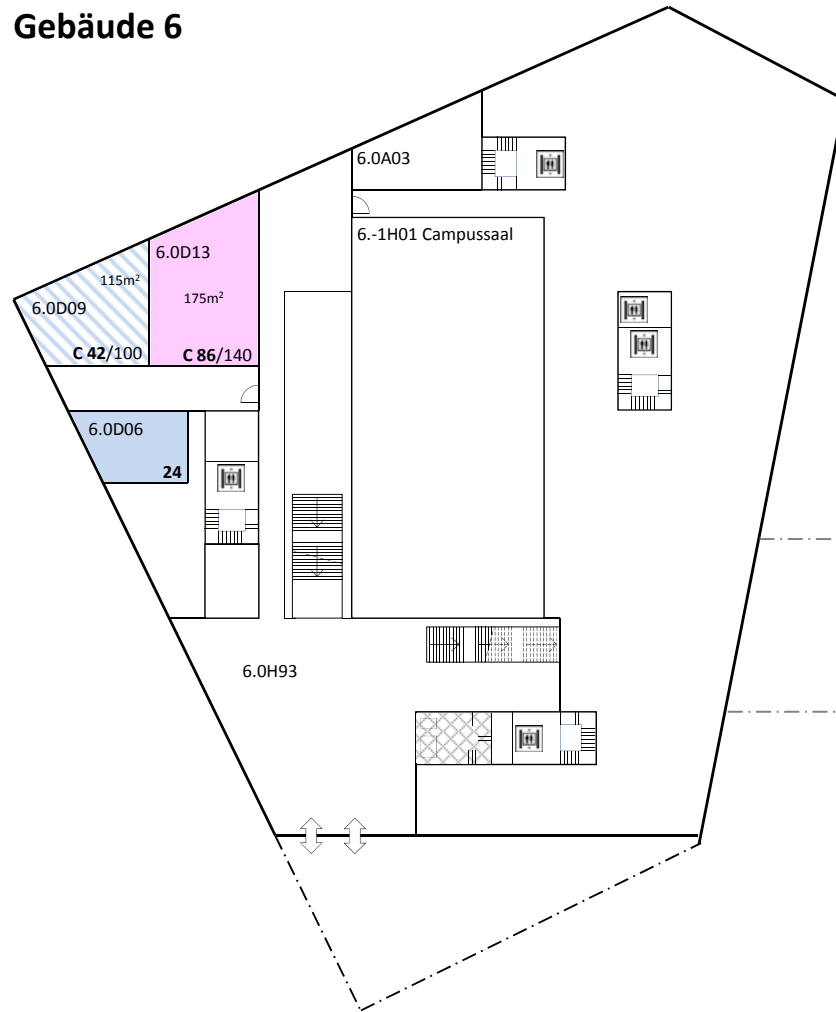


Gebäude 5

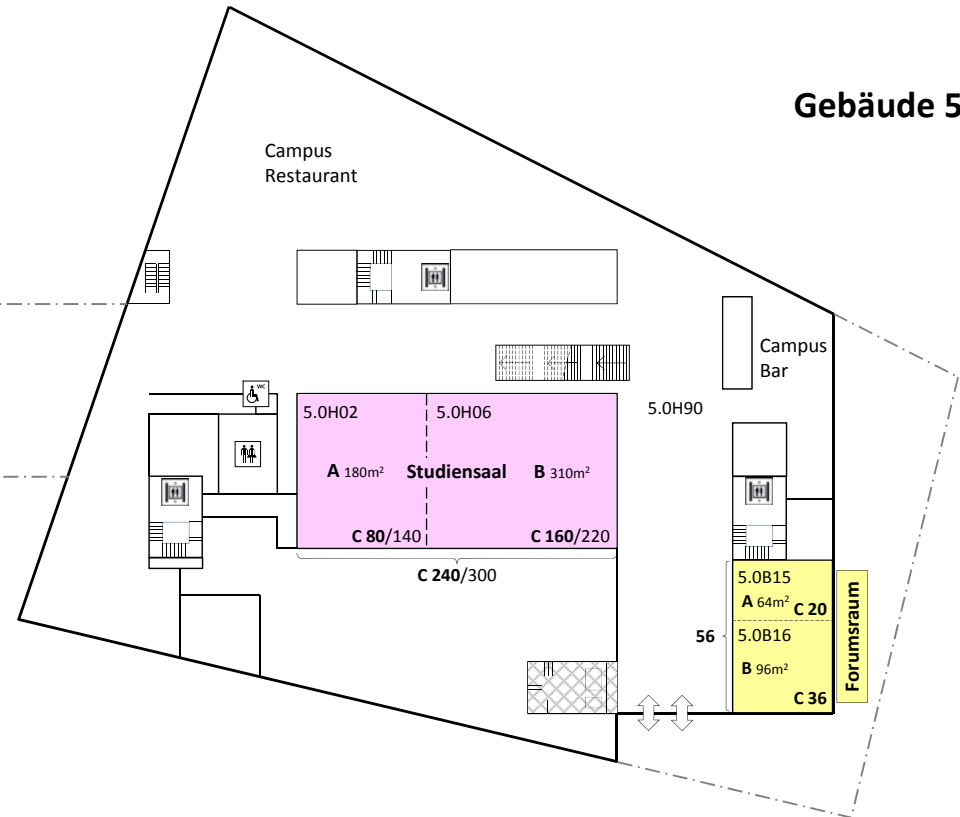

Legende Raumbelegung

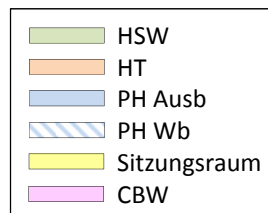


Legende Raumbezeichnung

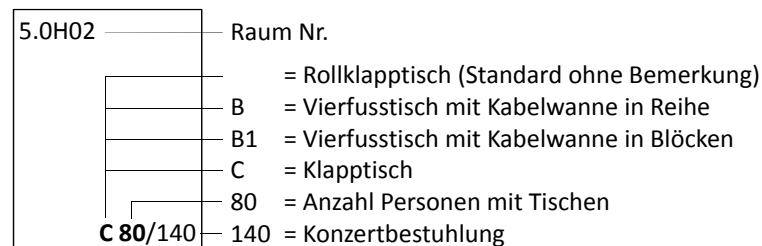

Gebäude 6

1.UG

Gebäude 5

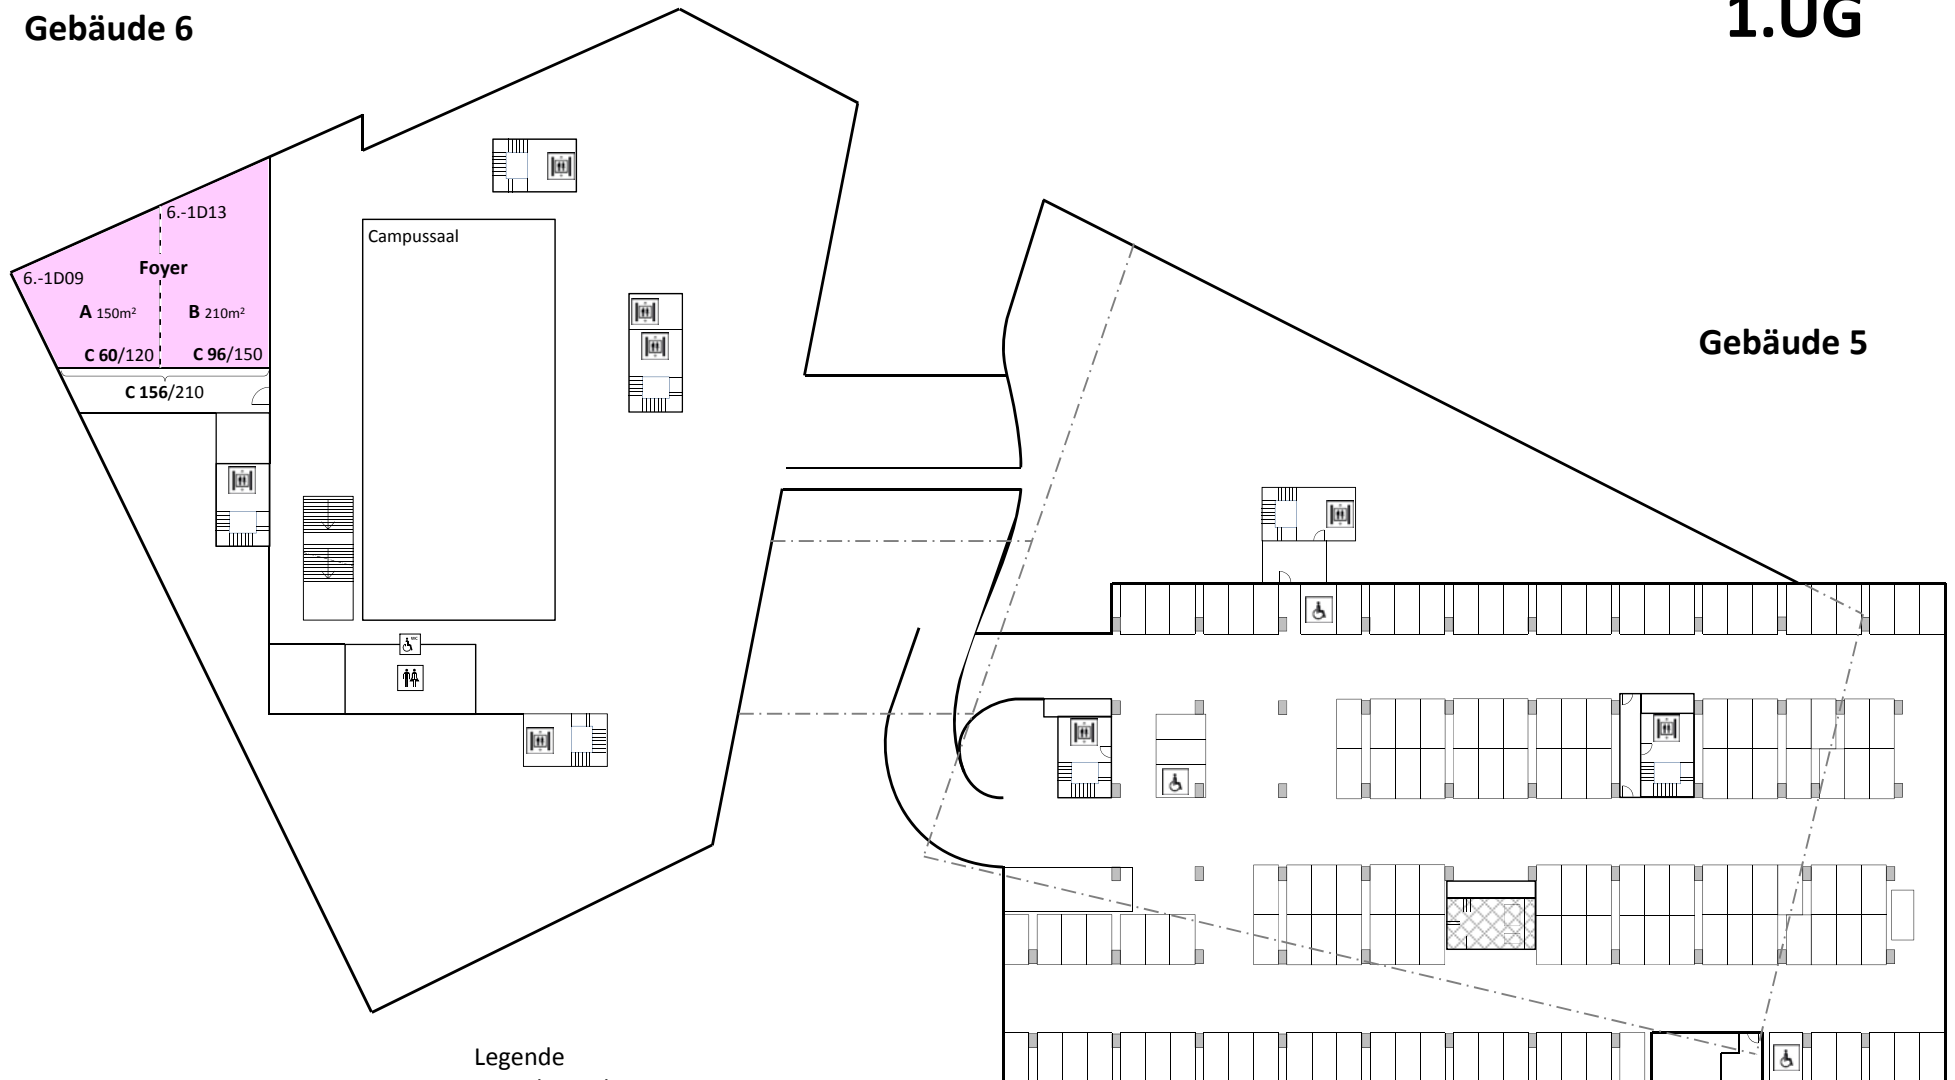

Legende Raumbelegung

	HSW
	HT
	PH Ausb
	PH Wb
	Sitzungsraum
	CBW

Legende Raumbezeichnung

6.-1D09	Raum Nr.
B	= Rollklapptisch (Standard ohne Bemerkung)
B1	= Vierfüsstisch mit Kabelwanne in Reihe
C	= Klapptisch
60	= Anzahl Personen mit Tischen
120	= Konzertbestuhlung
C 60/120	

Gebäude 6

2.UG

Gebäude 5

